


和歌山県立武道館 施設マップ

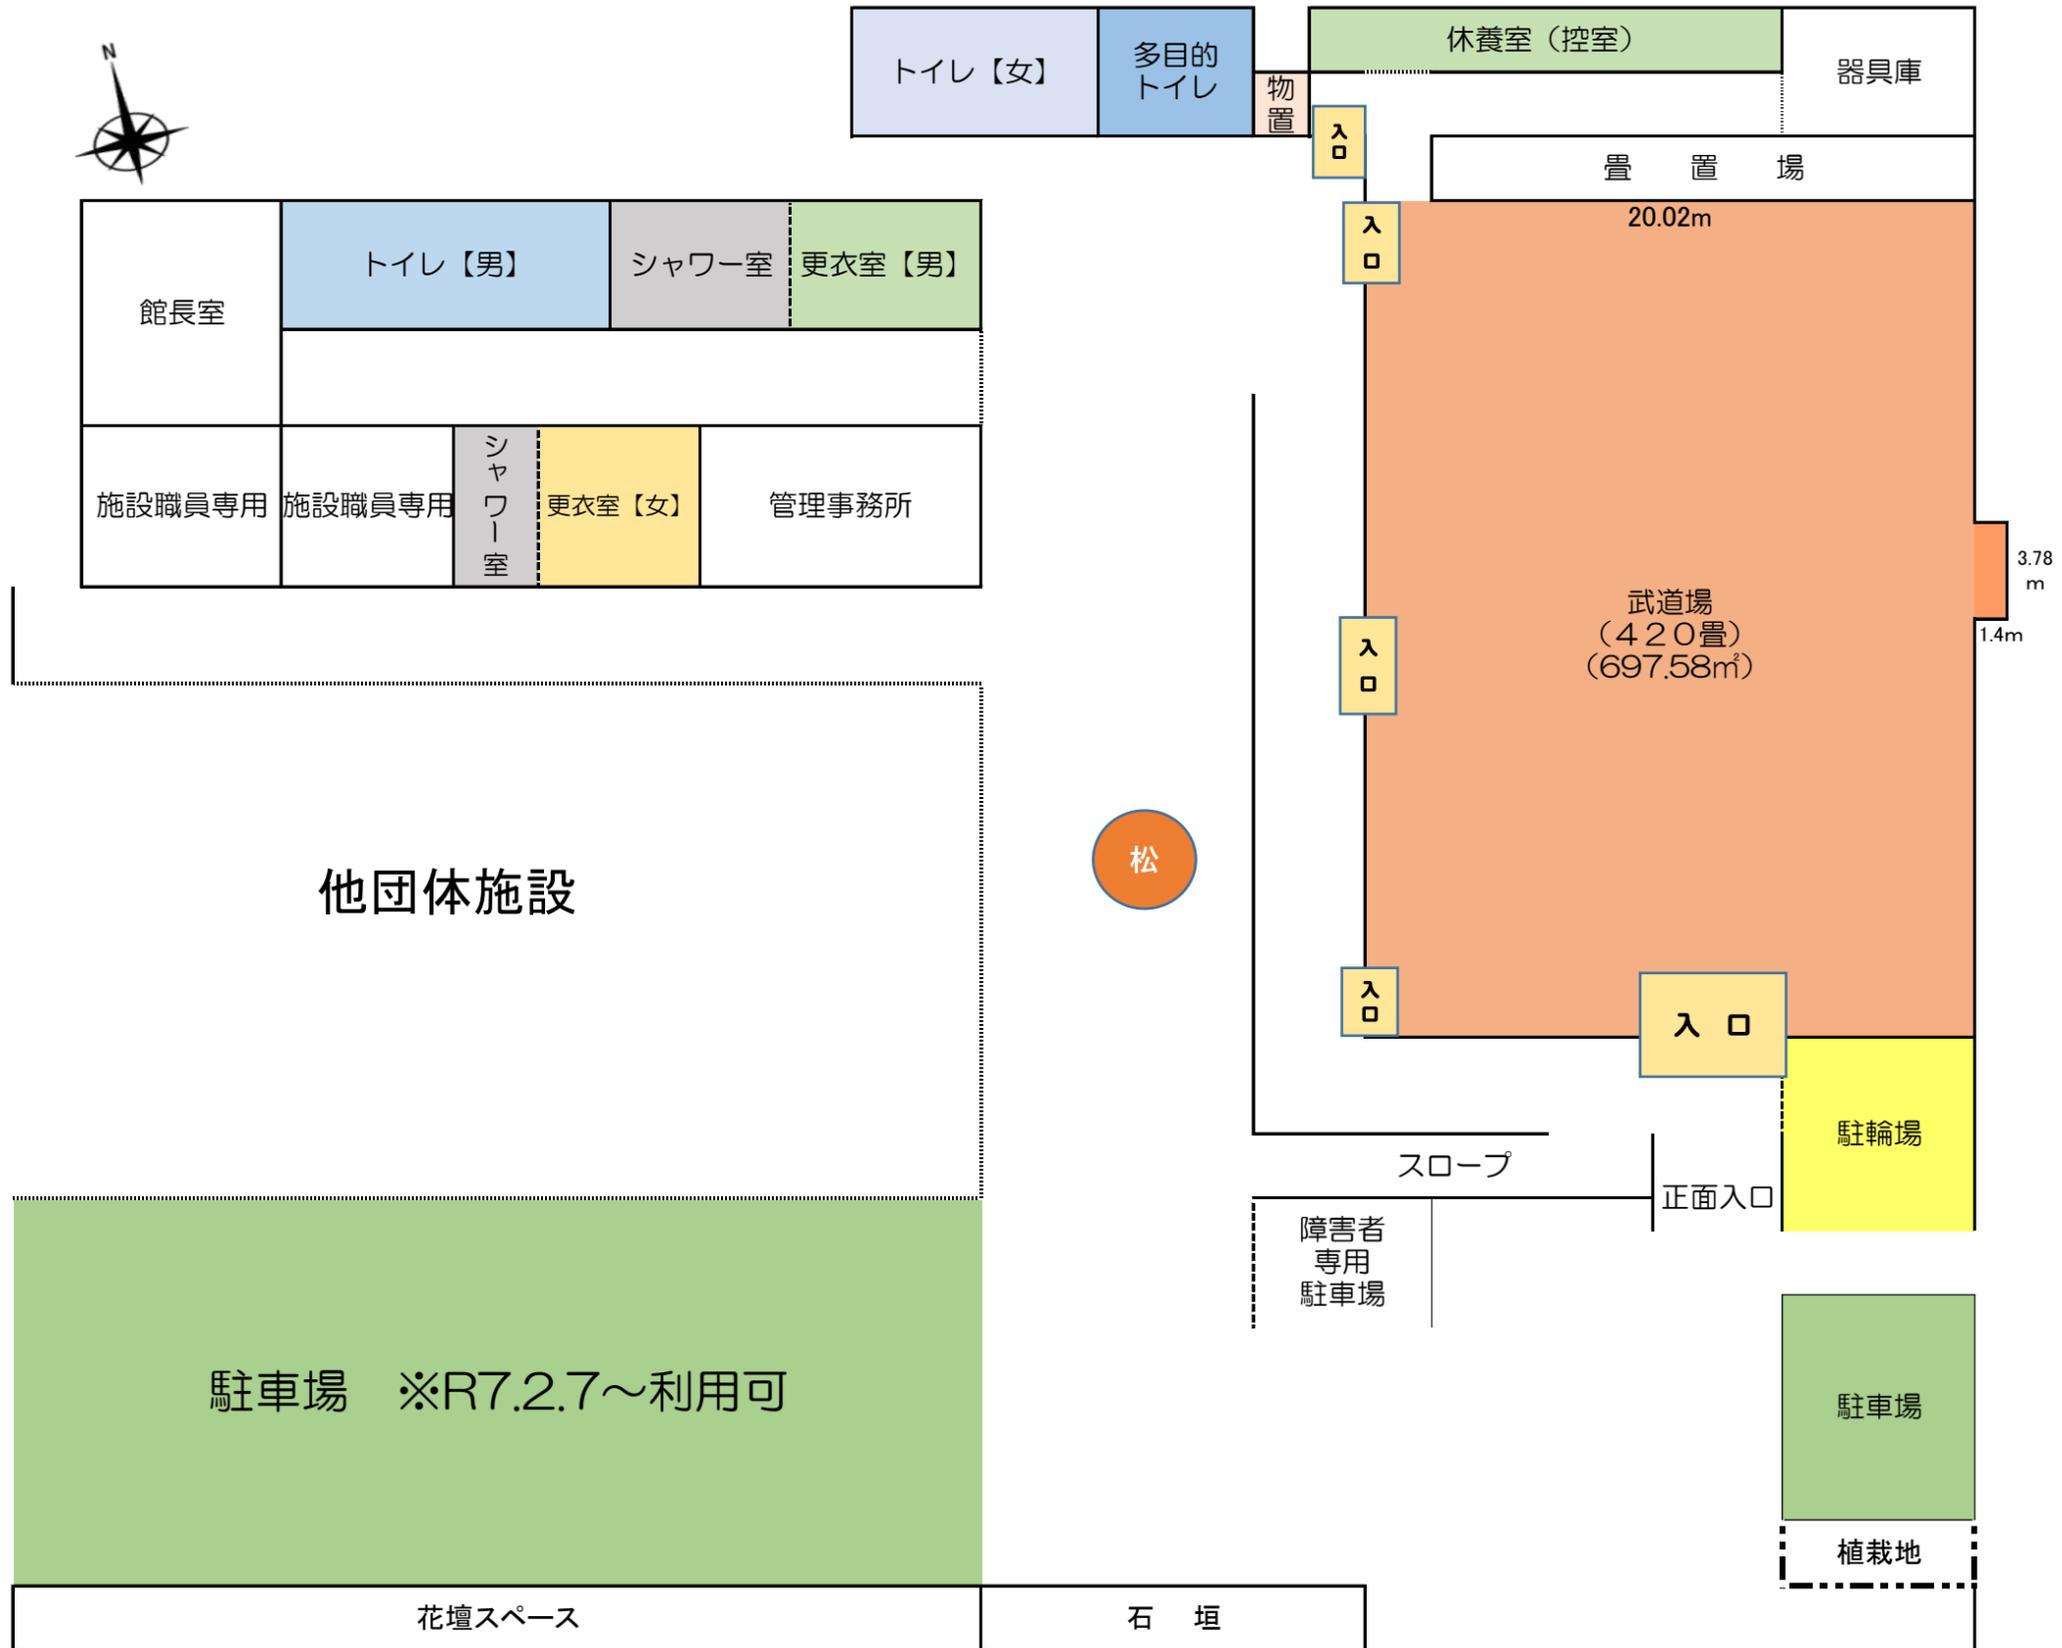

他団体施設

駐車場 ※R7.2.7~利用可

花壇スペース

石垣

武道場
(420畳)
(697.58㎡)

置置場

休憩室(控室)

器具庫

トイレ【女】

多目的
トイレ

物置

館長室

トイレ【男】

シャワー室

更衣室【男】

施設職員専用

施設職員専用

シャ
ワ
ー
室

更衣室【女】

管理事務所

松

スロープ

入口

正面入口

駐輪場

駐車場

植栽地

3.78
m

1.4m

20.02m

入口

入口

入口

入口